


PŘÍLOHA Č. 2
ZADÁVACÍ DOKUMENTACE

**Plánek budovaného areálu centra excelentních věd
BIOCEV, 252 42 Vestec (bod B poptávané trasy)
s vyznačením přípojného bodu**

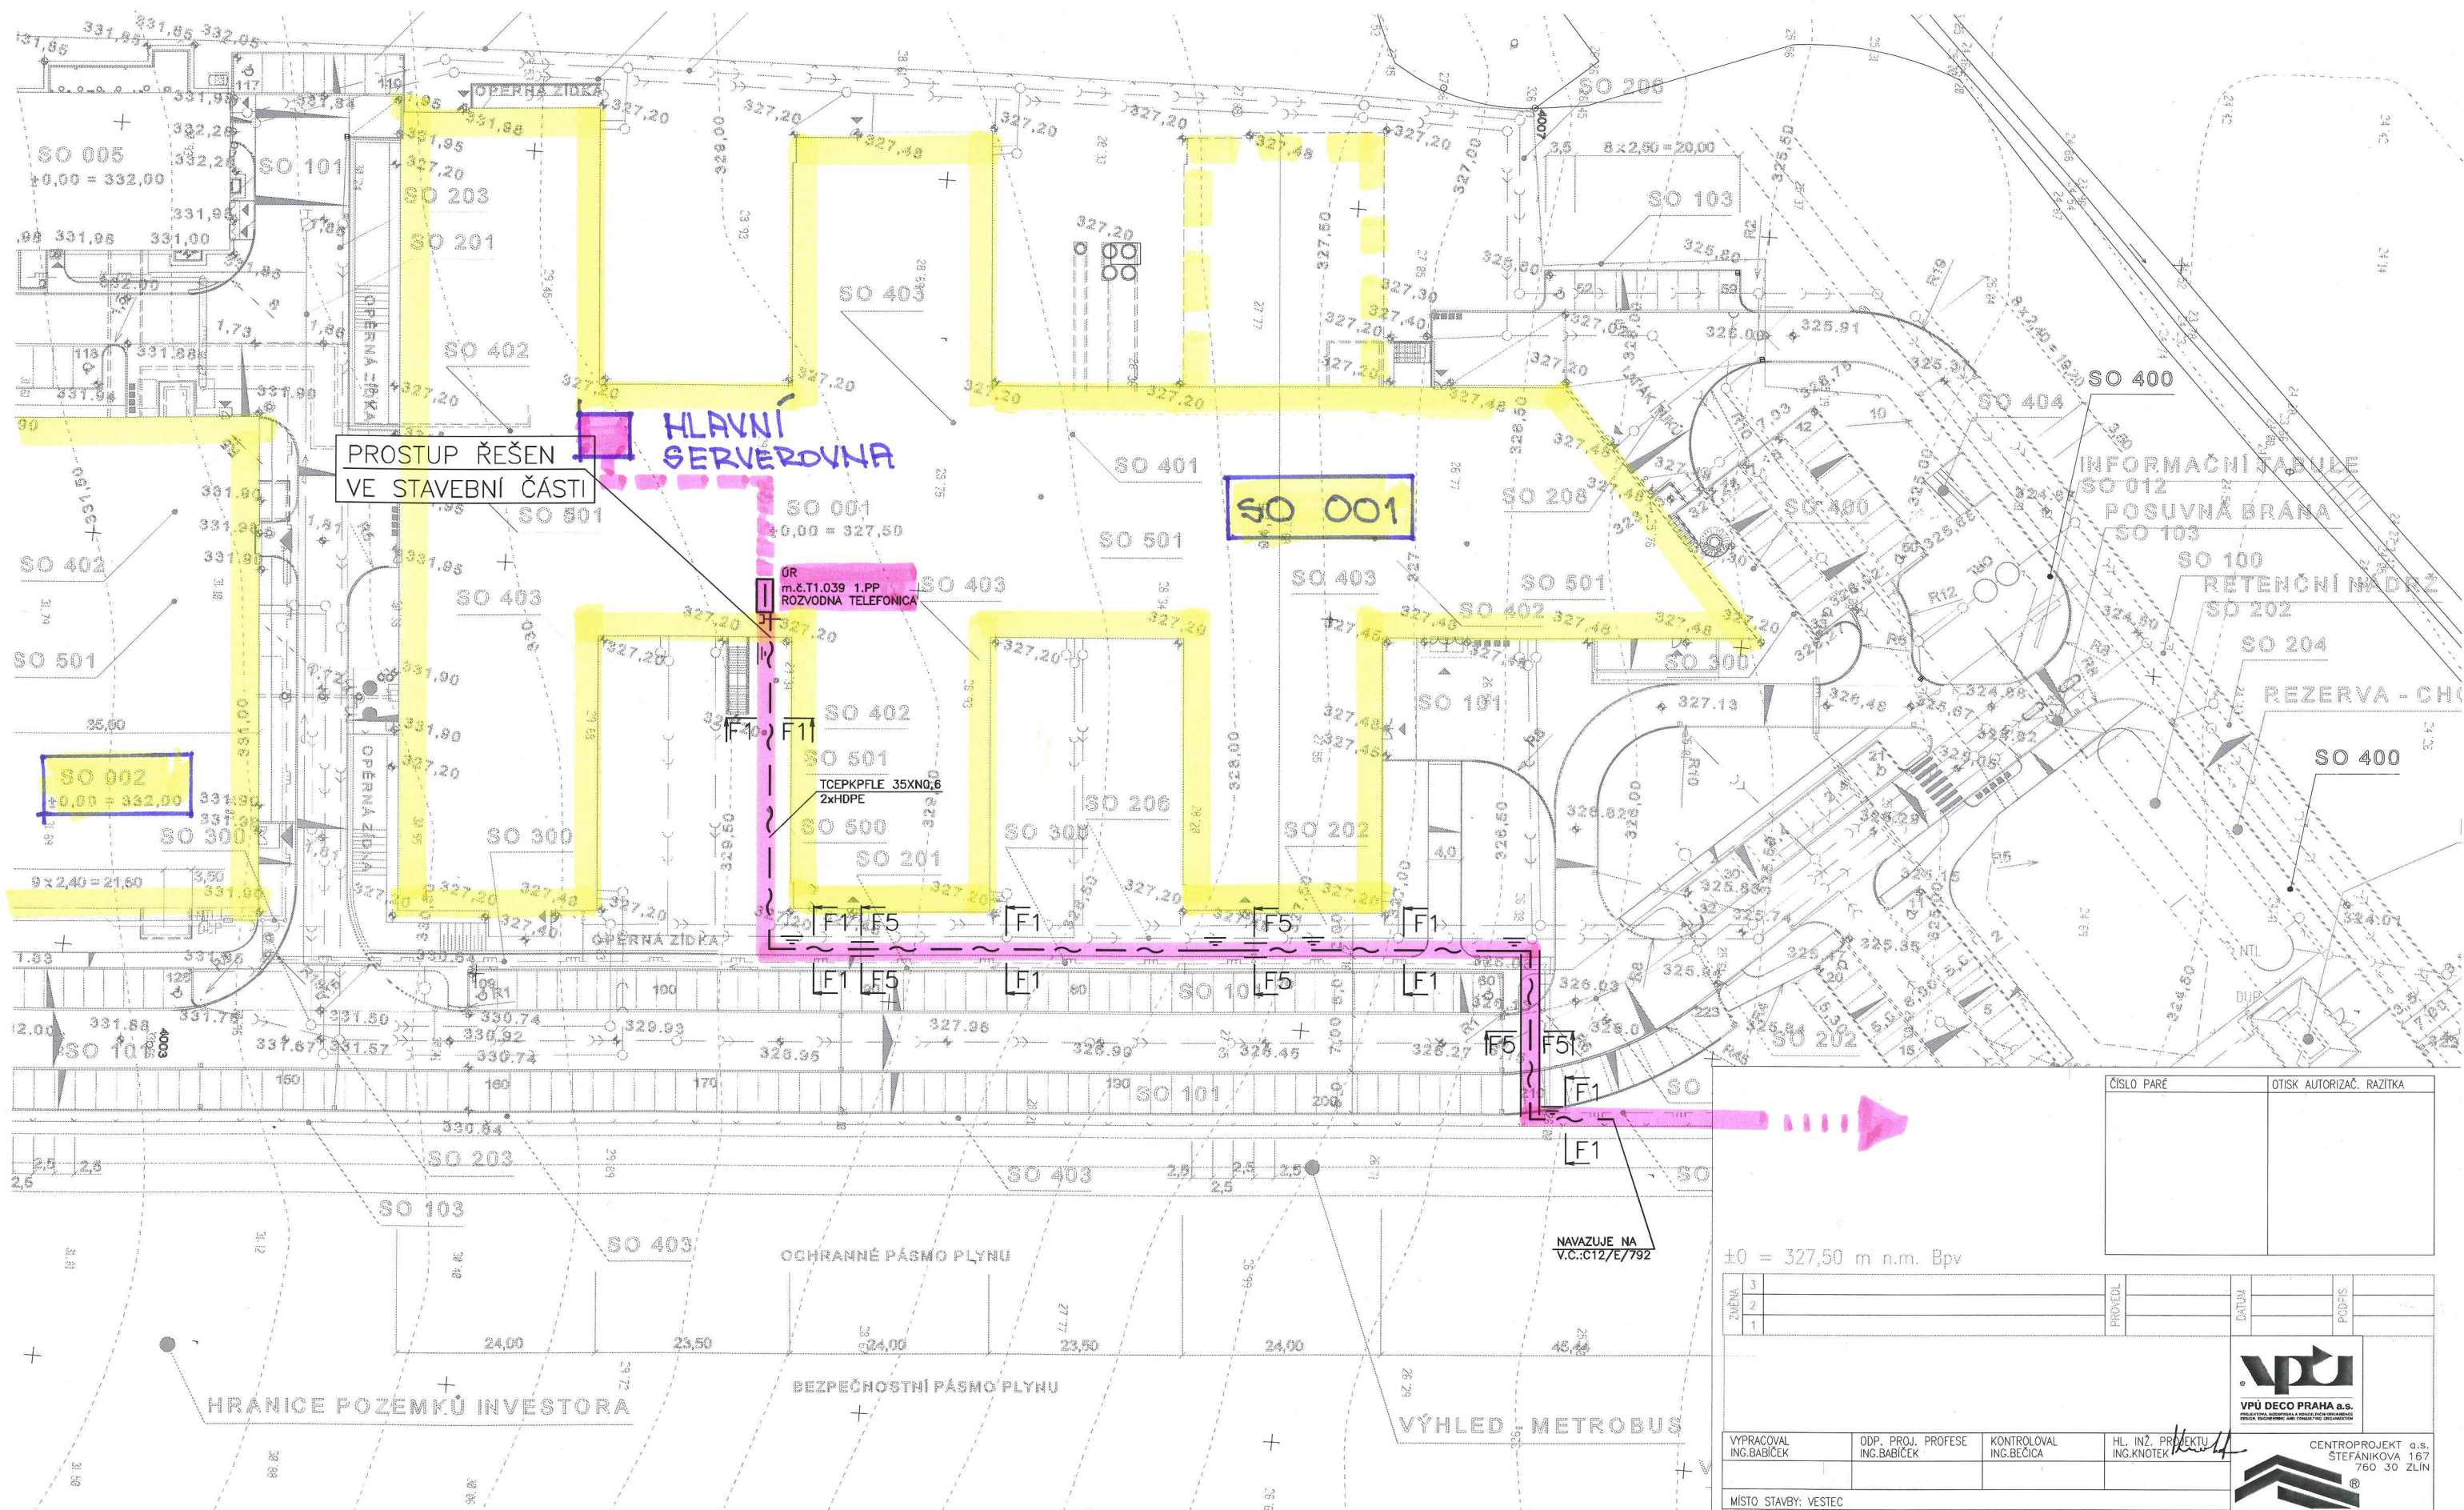

SITUACE

SO 001	Biotechnolog
SO 002	Zvířetník
SO 005	Energocentru
SO 010	Příprava úzer
SO 011	Drobná archi
SO 012	Venkovní info

LEGENDA	LEGENDA
	KABELY A TRUBKY VOLNÉ VE VÝKOPU
	KABELY A TRUBKY V PVC CHRÁNIČCE DN150
	KABELY NA ÚLOŽNÝCH KONSTRUKCÍCH

POZNÁMKA

—VNĚJŠÍ VLIVY DLE ČSN 33 2000–3 ZALOŽENY V DOKLADOVÉ ČÁSTI
—PŘESNÉ VYZNAČENÍ VŠECH PODZEMNÍCH VEDENÍ NA POVRCHU ZAJISTI
INVESTOR DLE USTANOVENÍ
§4 VÝHLÁŠKY Č.10/74Sb O GEODETICKÝCH PRACÍCH VE VÝSTAVBĚ
PŘED ZAHÁJENÍM REALIZACE
STAVBY.
—PŘI SOUBĚHU A KŘÍŽENÍ KABELU SE STÁVAJÍCIMI I PROJEKTOVANÝMI
INŽENÝRSKÝMI SÍTĚMI NUTNO DODRŽET VZDÁLENOSTI DLE ČSN 73 6005
—REZY-ULOŽENÍ KABELŮ VIZ.V.Č.:C12/E/179

ČÍSLO PARÉ

OTISK AUTORIZAČ. RAZÍTKA

±0 = 327,50 m n.m. Bpv

ZMĚNA	PROJEKT	DATUM	PODPS
1			

VYPRACOVAL ING.BABIČEK	ODP. PROJ. PROFESE ING.BABIČEK	KONTROLOVAL ING.BEČICA	HL. INŽ. PRŮJEKTU ING.KNOTEK
---------------------------	-----------------------------------	---------------------------	---------------------------------

MÍSTO STAVBY: VESTEC
STAVEBNÍK: ÚSTAV MOLEKULÁRNÍ GENETIKY AV ČR, v. v. i., VIDEŇSKÁ 1083, PRAHA 4, 142 20

BIOCEV
BIOTECHNOLOGICKÉ A BIOMEDICÍNSKÉ CENTRUM
SO 500 – PŘÍPOJKA TELEFONNÍCH LINEK

CENTROPROJEKT
CENTROPROJEKT a.s.
STEFÁNKOVA 167
760 30 ZLÍN

FORMAT	4 A4
DATUM	30.10.2012
STUPEŇ	DPS
MĚRITKO	1:500
ZAK. ČÍSLO:	090172
ARCHIVNÍ KÓD PROF. ČÍS. VÝKRESU DOD.	C12 E 793



POZNÁMKA

—VNĚŠÍ VILKY DLE ČSN 33 2000—3 ZALOŽENY V DOKLADOVÉ ČÁSTI
—PŘESNÉ VYKÁZÁNÍ VŠECH GEOMETRICKÝCH VEDENÍ NA PŮVORCHU ZAJISTÍ INVEŠTOR DLE USTANOVENÍ
§ 4 VÝHLÁŠKY Č.107/45b O GEOMETRICKÝCH PRACÍCH VE VÝSTAVBĚ PŘED ZAHÁJENÍM REALIZACE
STAVBY;
PŘÍ PŮBOUHĚ A KŘÍŽENÍ KABELŮ SE STÁVÁJÍCIMI I PROJEKTOVANÝMI INŽENÝRSKÝMI SÍTĚMI
NUTNO DODRŽET VZDÁLENOSTI DLE ČSN 73 6005
—KŘÍŽ—ULOŽENÍ KABELŮ VIZ.Y.C.12/E/179

[illegible]



VYPRACOVAL ING. VANČURA	ODP.PROJ.PROFESE ING. VANČURA	KONTROLOVAL ING. ARCH. M. KUŽELA	HL.INŽ.PROJEKTU ING. KNOTEK

MÍSTO STAVBY: VESTEC
STAVEBNÍK: ÚSTAV MOLEKULÁRNÍ GENETIKY AV ČR , v.v.i., VÍDEŇSKÁ 1083 , PRAHA 4 , 142 20

**BIOTECHNOLOGICKÉ A BIOMEDICÍNSKÉ CENTRUM
AKADEMIE VĚD A UNIVERZITY KARLOVY**

CELKOVÁ SITUACE STAVBY - ŠIRŠÍ VZTAHY

CENTROPROJEKT a.s.
ŠTEFÁNÍKOVA 167
760 30 ZLÍN



CENTROPROJEKT

FORMÁT	2 A4
DATUM	ZÁŘÍ 2012
STUPEŇ	DZS
MĚŘITKO	1:5000
ZAK.ČÍSLO:	090172
ARCHIVNÍ KÓD	PROF. Č.VÝKRESU DOD.
C12	X 206